

KONCERTOWE W Z G Ó R Z E


M04

BUDYNEK:
KLATKA NR:
MIESZKANIE NR:
PIĘTRO:
POWIERZCHNIA:
TYP MIESZKANIA:


B1
I
M04
PARTER
62,39 m²
4P+AK




LOKALIZACJA BUDYNKU:

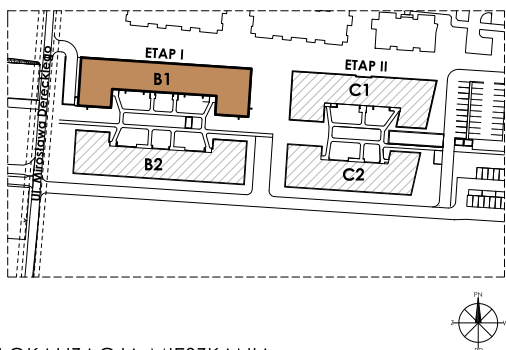

LOKALIZACJA MIESZKANIA:

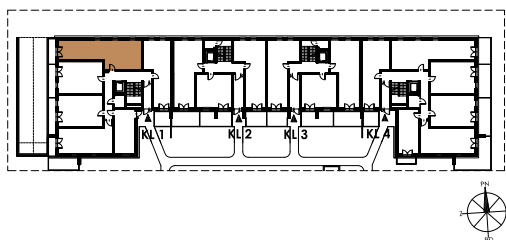


1. PRZEDPOKÓJ:	10,20 m ²
2. POKÓJ Z ANEKSEM KUCH.:	20,18 m ²
3. POKÓJ:	7,23 m ²
4. POKÓJ:	7,22 m ²
5. POKÓJ:	12,93 m ²
6. ŁAZIENKA:	4,63 m ²
	62,39 m²

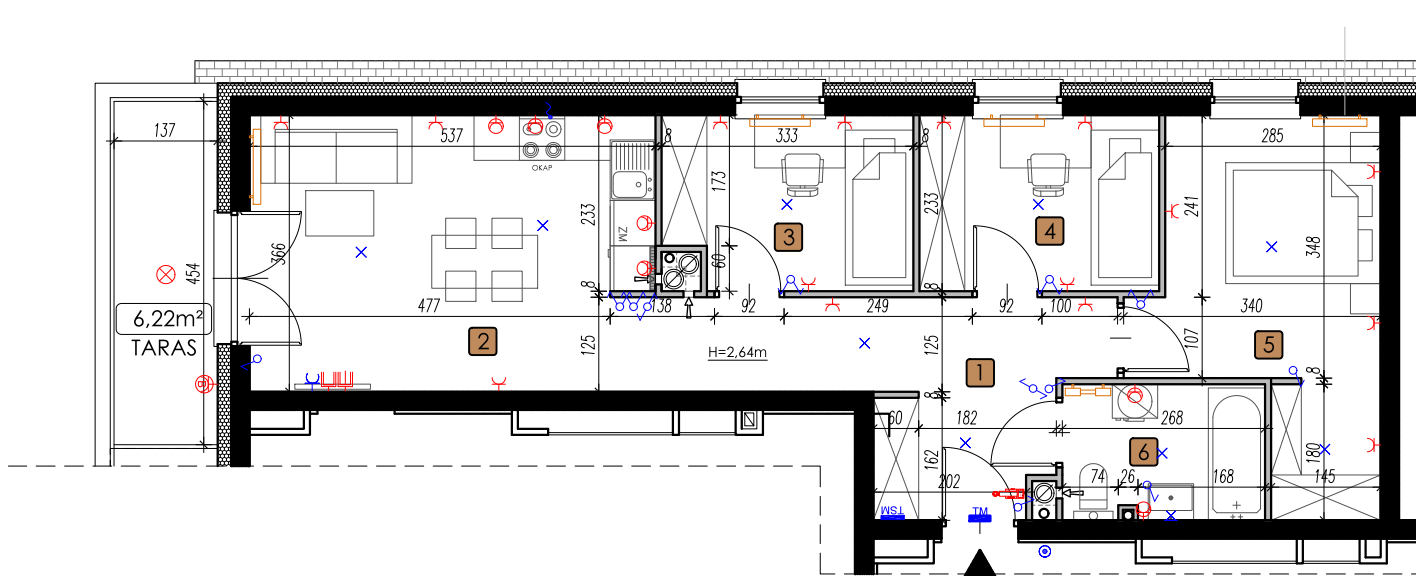


LEGENDA:

	ŚCIANY KONSTRUKCYJNE		GNIAZDO WTYKOWE BALKONOWE
	ŚCIANY DZIAŁOWE		GNIAZDO WTYKOWE W RAMCE PODWÓJNEJ IP44
	WEJŚCIE		GNIAZDO WTYKOWE W RAMCE PODWÓJNEJ
	WYPUST OŚWIETLENIOWY STROPOWY		ZESTAW ZŁOŻONY Z DWÓCH GNIAZD WTYKOWYCH
	WYPUST OŚWIETLENIOWY ŚCIENNY		GNIAZDA RTV 3F KOŃCOWEGO
	ŁĄCZNIK OŚWIETLENIOWY JEDNOBIEGUNOWY ŚWIECZNIKOWY		ORAZ GNIAZDA IT - W RAMCE CZTEROKROTNEJ
	ŁĄCZNIK SCHODOWY		PRZYŁĄCZE DLA KUCHNI
	ŁĄCZNIK KRZYŻOWY		WIDEODOMOFON
	ŁĄCZNIK JEDNOBIEGUNOWY		GRZEJNIK C.O. DRABINKOWY
	PRZYCISK DZWONKOWY Z PODŚWIETLENIEM		GRZEJNIK C.O.
	ROZDZIELNICE ELEKTRYCZNE		
	ROZDZIELNICE TELETECHNICZNE		
	OPRAWA BALKONOWA		

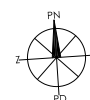

SKALA 1:100 @ A4

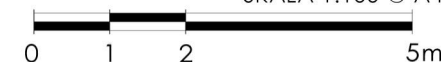

UWAGA:

1. WYMIARY POMIESZCZEŃ, LOKALIZACJE PRZYBÓRÓW SANITARNYCH ITP. PODANO ZGODNIE Z PROJEKTEM BUDOWLANYM. MOGA WYSTĄPIĆ NIEWIELKIE RÓŻNICE WYMIARÓW I USYTUOWANIA ELEMENTÓW POWSTAŁE W TRAKCIE REALIZACJI PRAC BUDOWLANYCH. PODANE WYMIARY SĄ WYMIARAMI W ŚWIETLE PIONOWYCH PRZEGROD (ŚCIAN) W STANIE SUROWYM.
2. POWIERZCHNIA UŻYTKOWA LOKALU JEST OKREŚLONA NA PODSTAWIE ROZPORZĄDZENIA MINISTRA ROZWOJU Z DN. 11.09.2020 R. W SPRAWIE SZCZEGÓŁOWEGO ZAKRESU I FORMY PROJEKTU BUDOWLANEGO (DZ. U. Z 2020 R.POZ. 1609), ZGODNIE Z ZASADAMI ZAWARTYMI W POLSKIEJ NORMIE PN-ISO 9836:1997
3. PRZEDSTAWIONA NA RZUCIE ARANŻACJA MA CHARAKTER PRZYKLADOWY. UMEBLOWANIE NIE STANOWI WYPOSAŻENIA NABYWANEGO LOKALU. NINIEJSZA KARTA STANOWI SUGEROWANY PRZEZ PROJEKTANTA W PROJEKCIE BUDOWLANYM PODZIAŁ LOKALU, KTÓRY NIE JEST WIĄZĄCY.



ul. Chodźki 10a,
IV piętro
20-080 Lublin
www.lalak.pl

koncertowewzgorze@lalak.pl
 81 749 88 44

