

KONCERTOWE W Z G Ó R Z E


M27

BUDYNEK:
KLATKA NR:
MIESZKANIE NR:
PIĘTRO:
POWIERZCHNIA:
TYP MIESZKANIA:



B1
II
M27
I
54,93 m²
3P+AK



LOKALIZACJA BUDYNKU:

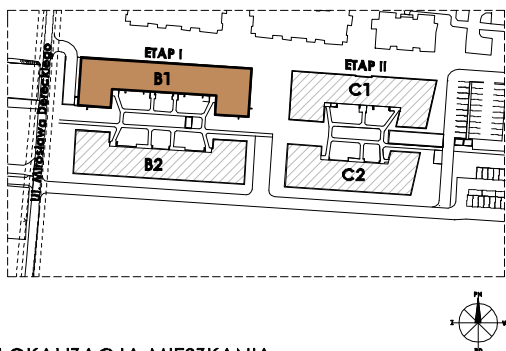

LOKALIZACJA MIESZKANIA:

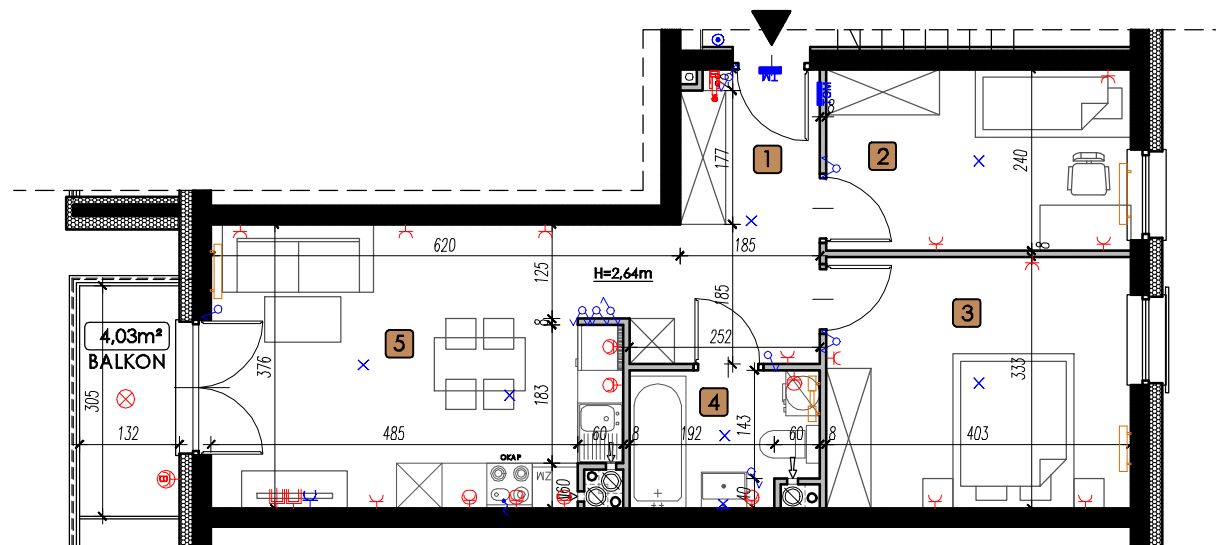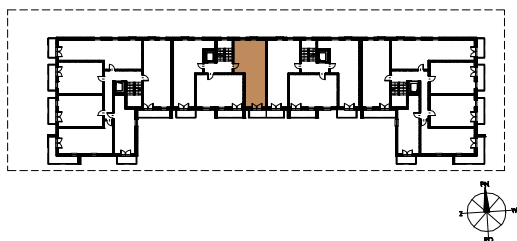

LEGENDA:

■ ŚCIANY KONSTRUKCYJNE

— ŚCIANY DZIAŁOWE

▼ WEJŚCIE

× WYPUST OŚWIETLENIOWY STROPOWY

× WYPUST OŚWIETLENIOWY ŚCIENNY

⋈ ŁĄCZNIK OŚWIETLENIOWY JEDNOBIEGUNOWY ŚWIECZNIKOWY

⋈ ŁĄCZNIK SCHODOWY

⋈ ŁĄCZNIK KRZYŻOWY

⋈ ŁĄCZNIK JEDNOBIEGUNOWY

● PRZYCIŚK DZWONKOWY Z PODŚWIETLENIEM

TM ROZDZIELNICE ELEKTRYCZNE

TSM ROZDZIELNICE TELETECHNICZNE

⊗ OPRAWA BALKONOWA

⊕ GNIAZDO WTYKOWE BALKONOWE

⊕ GNIAZDO WTYKOWE W RAMCE PODWÓJNEJ IP44

⊕ GNIAZDO WTYKOWE W RAMCE PODWÓJNEJ

⊕ ZESTAW ZŁOŻONY Z DWÓCH GNIAZD WTYKOWYCH GNIAZDA RTV 3F KOŃCOWEGO ORAZ GNIAZDA IT - W RAMCE CZTEROKROTNEJ

⊕ PRZYŁĄCZE DLA KUCHNI

⊕ WIDEODOMOFON

⊕

⊕ GRZEJNIK C.O. DRABINKOWY

⊕ GRZEJNIK C.O.

1. PRZEDPOKÓJ:

8,18 m²

2. POKÓJ:

9,48 m²

3. POKÓJ:

13,20 m²

4. ŁAZIENKA:

4,24 m²

5. POKÓJ Z ANEKSEM KUCH.:

19,92 m²

55,02 m²



ul. Chodźki 10a,
IV piętro
20-080 Lublin
www.lalak.pl


✉ koncertowewzgorze@lalak.pl

☎ 81 749 88 44

KOZUCHOWSKI
ARCHITEKCI

UWAGA:

1. WYMIARY POMIESZCZEŃ, LOKALIZACJE PRZYBÓRÓW SANITARNYCH ITP. PODANO ZGODNIE Z PROJEKTEM BUDOWLANYM. MOGA WYSTĄPIĆ NIEWIELKIE RÓŻNICE WYMIARÓW I USYTUOWANIA ELEMENTÓW POWSTAŁE W TRAKCIE REALIZACJI PRAC BUDOWLANYCH. PODANE WYMIARY SĄ WYMIARAMI W ŚWIETLE PIONOWYCH PRZEGROD (ŚCIAN) W STANIE SUROWYM.
2. POWIERZCHNIA UŻYTKOWA LOKALU JEST OKREŚLONA NA PODSTAWIE ROZPORZĄDZENIA MINISTRA ROZWOJU Z DN. 11.09.2020 R. W SPRAWIE SZCZEGÓLOWEGO ZAKRESU I FORMY PROJEKTU BUDOWLANEGO (DZ. U. Z 2020 R. POZ. 1609), ZGODNIE Z ZASADAMI ZAWARTYMI W POLSKIEJ NORMIE PN-ISO 9836:1997
3. PRZEDSTAWIONA NA RZUCIE ARANŻACJA MA CHARAKTER PRZYKŁADOWY. UMEBLOWANIE NIE STANOWI WYPOSAŻENIA NABYWANEGO LOKALU. NINIEJSZA KARTA STANOWI SUGEROWANY PRZEZ PROJEKTANTA W PROJEKCIE BUDOWLANYM PODZIAŁ LOKALU, KTÓRY NIE JEST WIĄZĄCY.

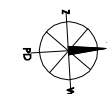

SKALA 1:100 @ A4

